gevel zuid

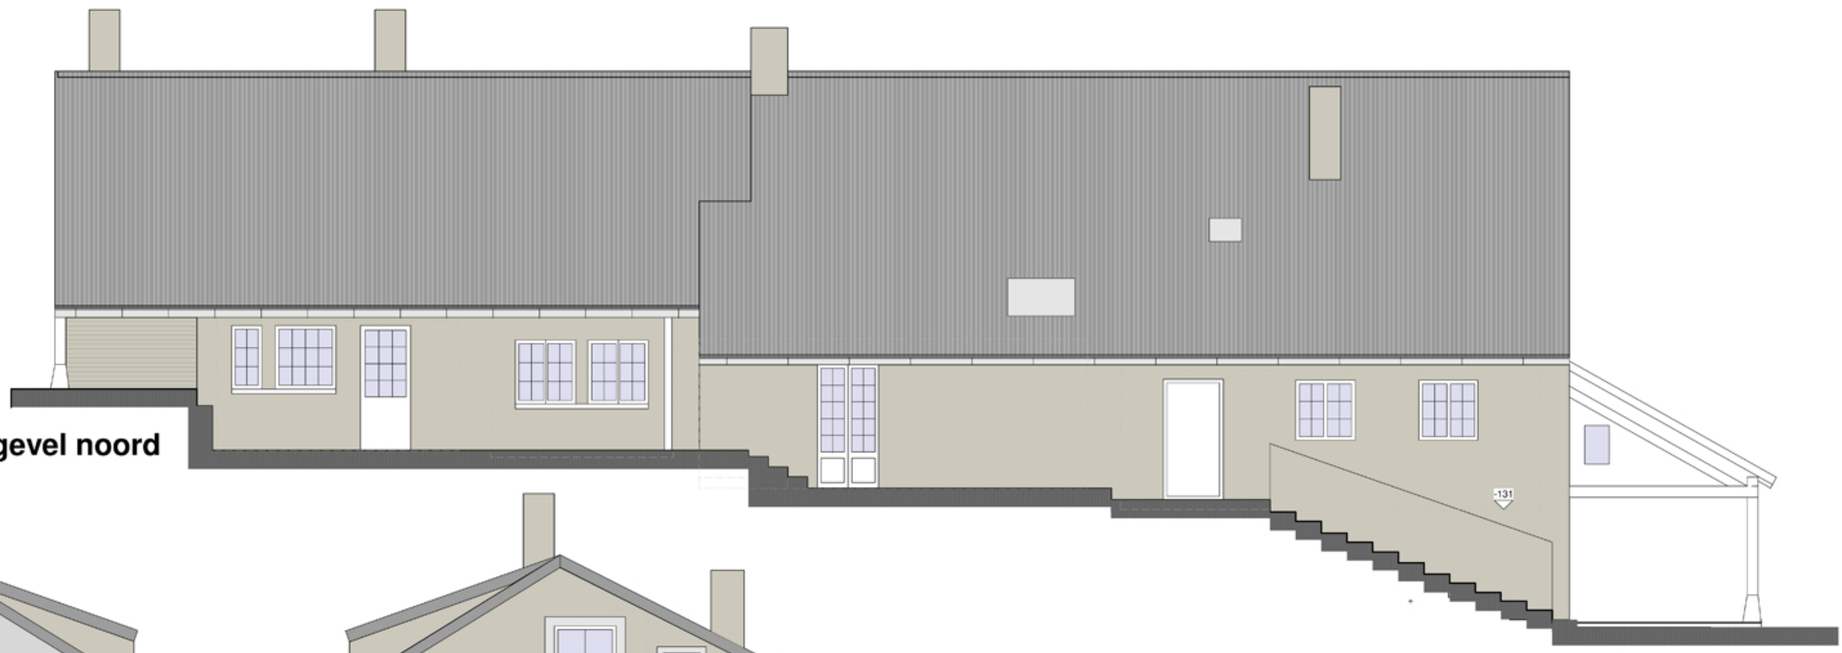

gevel noord

gevel west

gevel oost

project	Maison d'habitation
ligging	Montsauche Les Settons
opdrachtgever	Dhr en Mevr Vandewal-Covemaeker Rijselsestraat 39 8900 Ieper
inhoud	Bestaande toestand 1 / 50 gevels